


ENTRADA PRINCIPAL EDIFICIO  
DENDE A PRAZA DE FONSECA

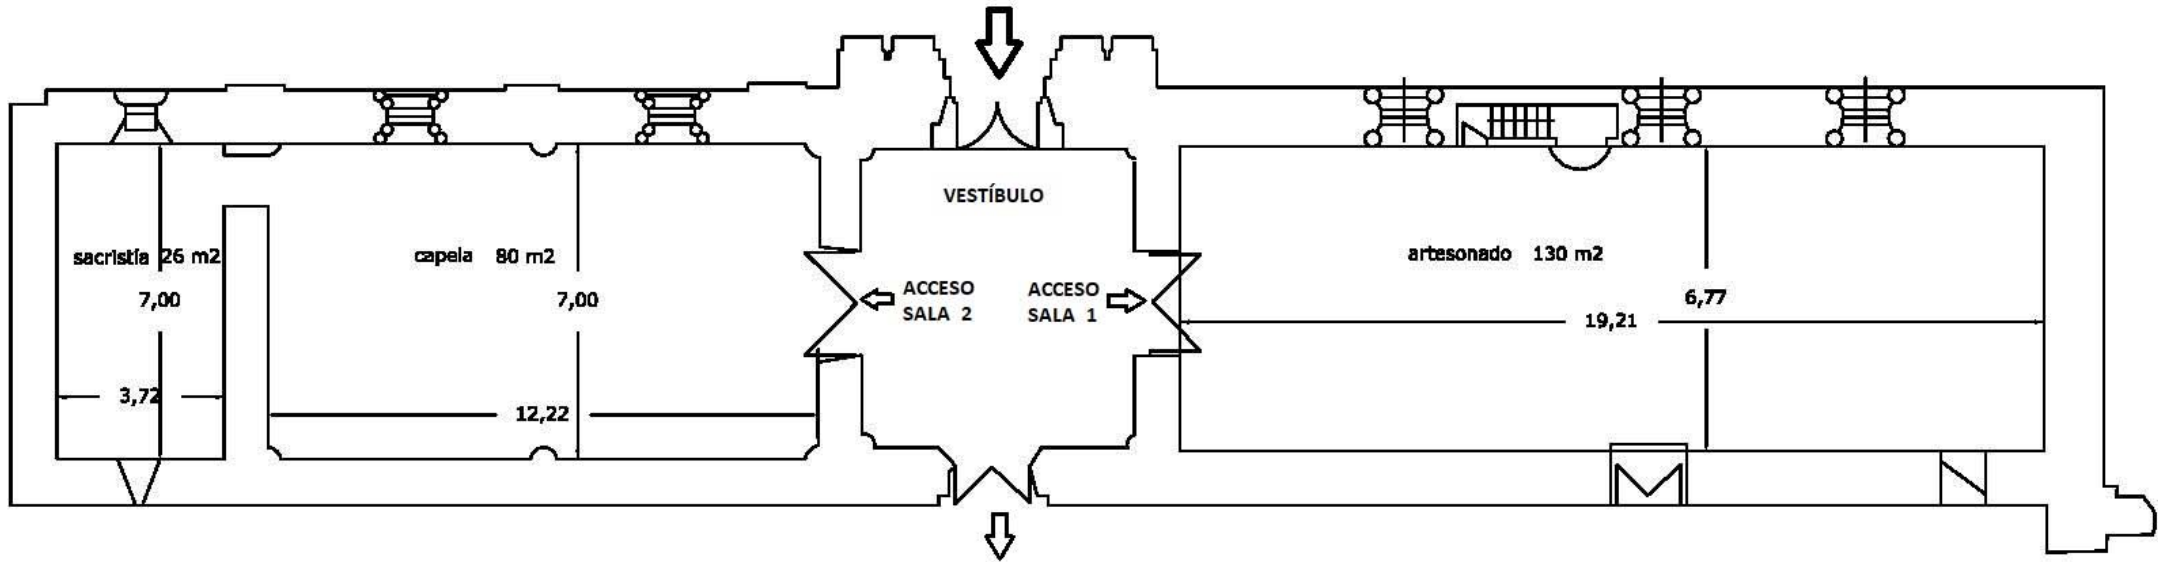

SAÍDA AO CLAUSTRO  
INTERIOR DO COLEXIO

PLANTA DE FONSECA